


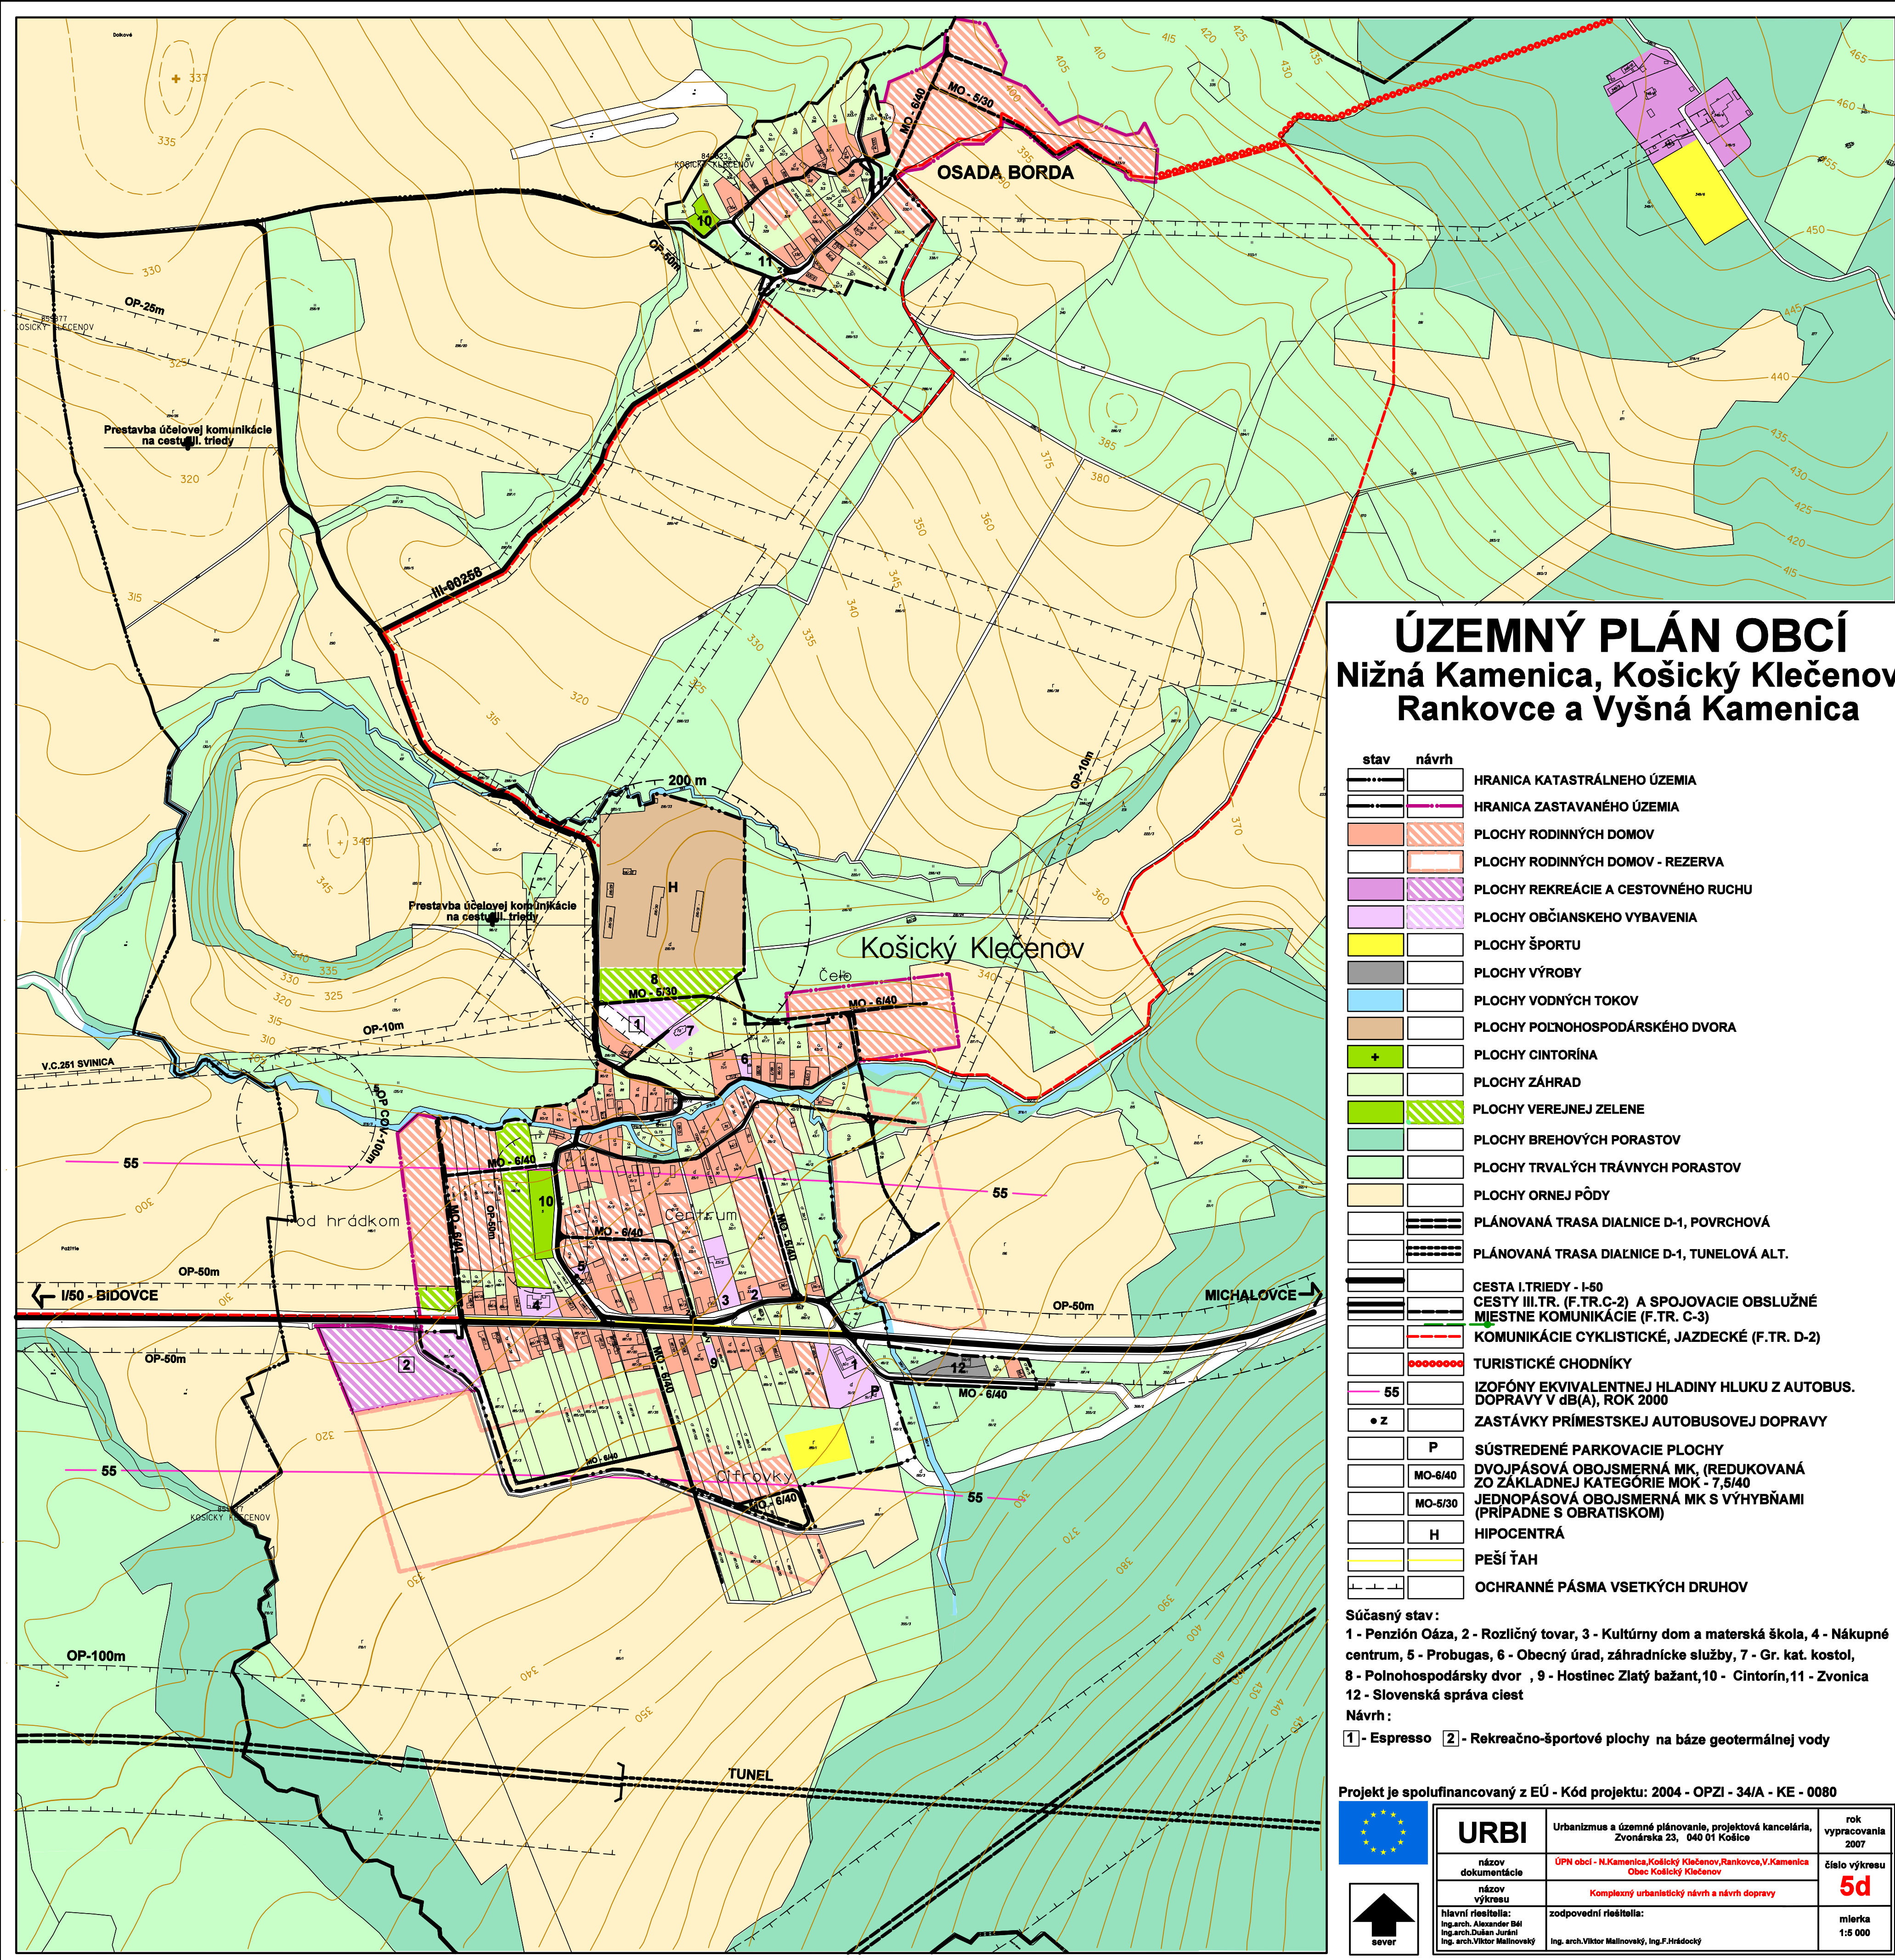

ÚZEMNÝ PLÁN OBCÍ

Nižná Kamenica, Košický Klečenov, Rankovce a Vyšná Kamenica

stav	návrh	
		HRANICA KATASTRÁLNEHO ÚZEMIA
		HRANICA ZASTAVANÉHO ÚZEMIA
		PLOCHY RODINNÝCH DOMOV
		PLOCHY RODINNÝCH DOMOV - REZERVA
		PLOCHY REKREÁCIE A CESTOVNÉHO RUCHU
		PLOCHY OBČIANSKEHO VYBAVENIA
		PLOCHY ŠPORTU
		PLOCHY VÝROBY
		PLOCHY VODNÝCH TOKOV
		PLOCHY POĽNOHOSPODÁRSKEHO DVORA
		PLOCHY CINTORÍNA
		PLOCHY ZÁHRAD
		PLOCHY VEREJNEJ ZELENÉ
		PLOCHY BREHOVÝCH PORASTOV
		PLOCHY TRVALÝCH TRÁVNÝCH PORASTOV
		PLOCHY ORNEJ PÔDY
		PLÁNOVANÁ TRASA DIAĽNICE D-1, POVRCHOVÁ
		PLÁNOVANÁ TRASA DIAĽNICE D-1, TUNELOVÁ ALT.
		CESTA I. TRIEDY - I/50
		CESTY III. TR. (F. TR. C-2) A SPOJOVACIE OBSLUŽNÉ
		MJESTNE KOMUNIKÁCIE (F. TR. C-3)
		KOMUNIKÁCIE CYKLISTICKÉ, JAZDECKÉ (F. TR. D-2)
		TURISTICKÉ CHODNÍKY
		IZOFÓNY EKUIVALENTNEJ HLADINY HLUKU Z AUTOBUS. DOPRAVY V dB(A), ROK 2000
		ZASTÁVKY PRÍMESTSKEJ AUTOBUSOVEJ DOPRAVY
		SÚSTREDENÉ PARKOVACIE PLOCHY
		DVOJPÁSOVÁ OBOJSMERNÁ MK, (REDUKOVANÁ ZO ZÁKLADNEJ KATEGÓRIE MOK - 7,5/40
		JEDNOPÁSOVÁ OBOJSMERNÁ MK S VÝHYBNAMI (PRÍPADNE S OBRATISKOM)
		HIPOCENTRÁ
		PEŠÍ ŤAH
		OCHRANNÉ PÁSMA VSETKÝCH DRUHOV

Súčasný stav:
1 - Penzión Oáza, 2 - Rozličný tovar, 3 - Kultúrny dom a materská škola, 4 - Nákupné centrum, 5 - Probugas, 6 - Obecný úrad, záhradnícke služby, 7 - Gr. kat. kostol, 8 - Poľnohospodársky dvor, 9 - Hostinec Zlatý bažant, 10 - Cintorín, 11 - Zvonica, 12 - Slovenská správa ciest

Návrh:
1 - Espresso 2 - Rekreačno-športové plochy na báze geotermálnej vody

Projekt je spolufinancovaný z EÚ - Kód projektu: 2004 - OPZI - 34/A - KE - 0080

URBI	Urbanizmus a územné plánovanie, projektová kancelária, Zvonárska 23, 040 01 Košice	rok vypracovania 2007
názov dokumentácie	ÚPN obcí - Nižná Kamenica, Košický Klečenov, Rankovce, Vyšná Kamenica, Obec Košický Klečenov	číslo výkresu 5d
názov výkresu	Komplexný urbanistický návrh a návrh dopravy	miarka 1:5 000
hlavní riešiteľ:	Ing. arch. Alexander Bál, Ing. arch. Dušan Jurán, Ing. arch. Viktor Malinový	
zodpovední riešitelia:	Ing. arch. Viktor Malinový, Ing. F. Hrdocký	